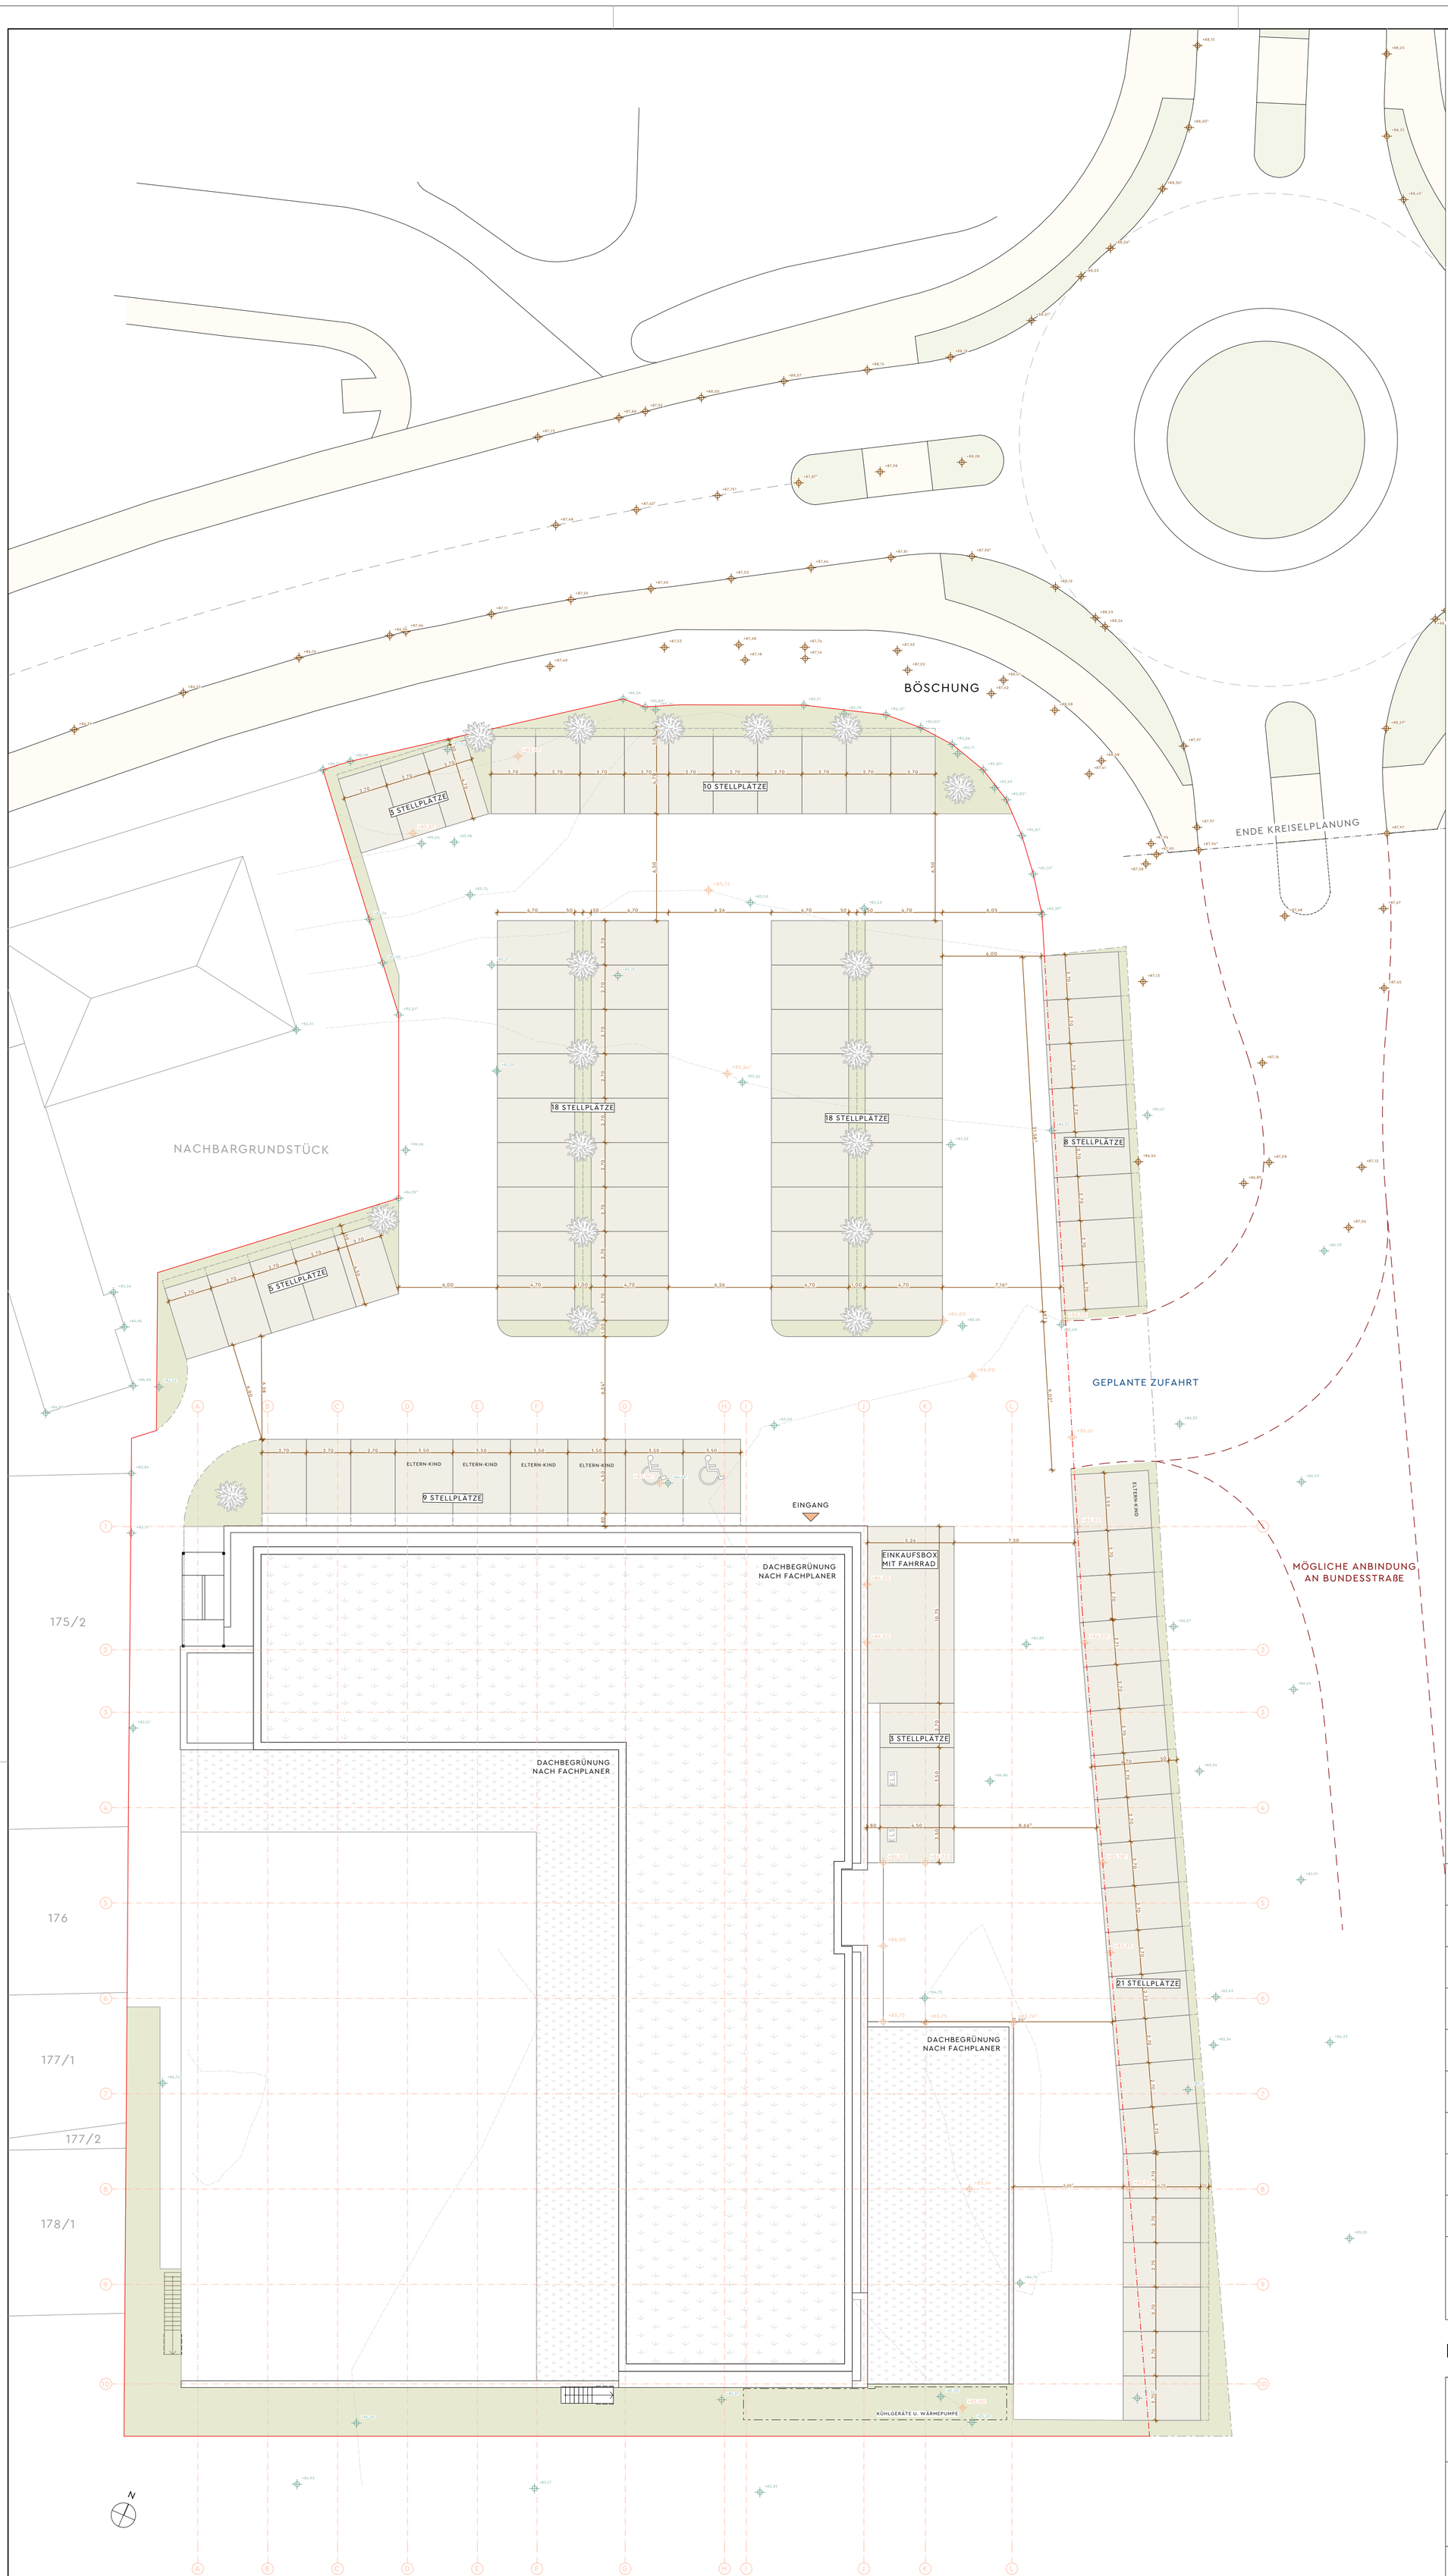

LEGENDE

- +86,00 HÖHEN AUS KREISELPLANUNG
- +86,00 NEUBAUHÖHEN GRUNDSTÜCK
- +86,00 BESTANDSHÖHEN GRUNDSTÜCK

NR	DATUM	INDEX - ÄNDERUNG	GEZ.

DER PLAN GILT NUR IN VERBINDUNG MIT DER STATIK UND DEN GÜLTIGEN BEWEHRUNGSPLÄNEN
MASSE UND EINTRAGUNGEN SIND VOR AUSFÜHRUNG ZU PRÜFEN, UNKLARHEITEN MIT DER BAULEITUNG VOR DER AUSFÜHRUNG ZU KLÄREN.

BAUANTRAG

BAUVORHABEN:

NEUBAU VERBRAUCHERMARKT MIT STUDENTENWOHNEN
CHAUVIGNYSTRAßE 9, 65366 GEISENHEIM
GEMARKUNG GEISENHEIM, FLUR 13, FLURSTÜCK 159/7

BEZEICHNUNG:

VORHABEN-/FREIFLÄCHENPLAN

VORABZUG

BAUHERR:
RHEIN 522 GMBH & CO. KG
AN DER NORR 12 — 65307 BAD SCHWALBACH
CHRISTOPHER.KREUZBERGER@RHEIN522.DE

DATUM: 10.11.2024
GEZEICHNET: JS

PLANVERFASSER:
CENTRA IMMOBILIEN GMBH
AN DER NORR 12 — 65307 BAD SCHWALBACH
INFO@CENTRABAU.DE — 06124/700 200

MASSSTAB 1:200
PLANNUMMER: BA.05.1